


GODIFIL, LDA



ÁREA (M2)	DIMENSÃO (MTS)	Nº FRENTES	Nº STAND	Nº PAVILHÃO
54	9 X 6	3	440	4



PAV. 4

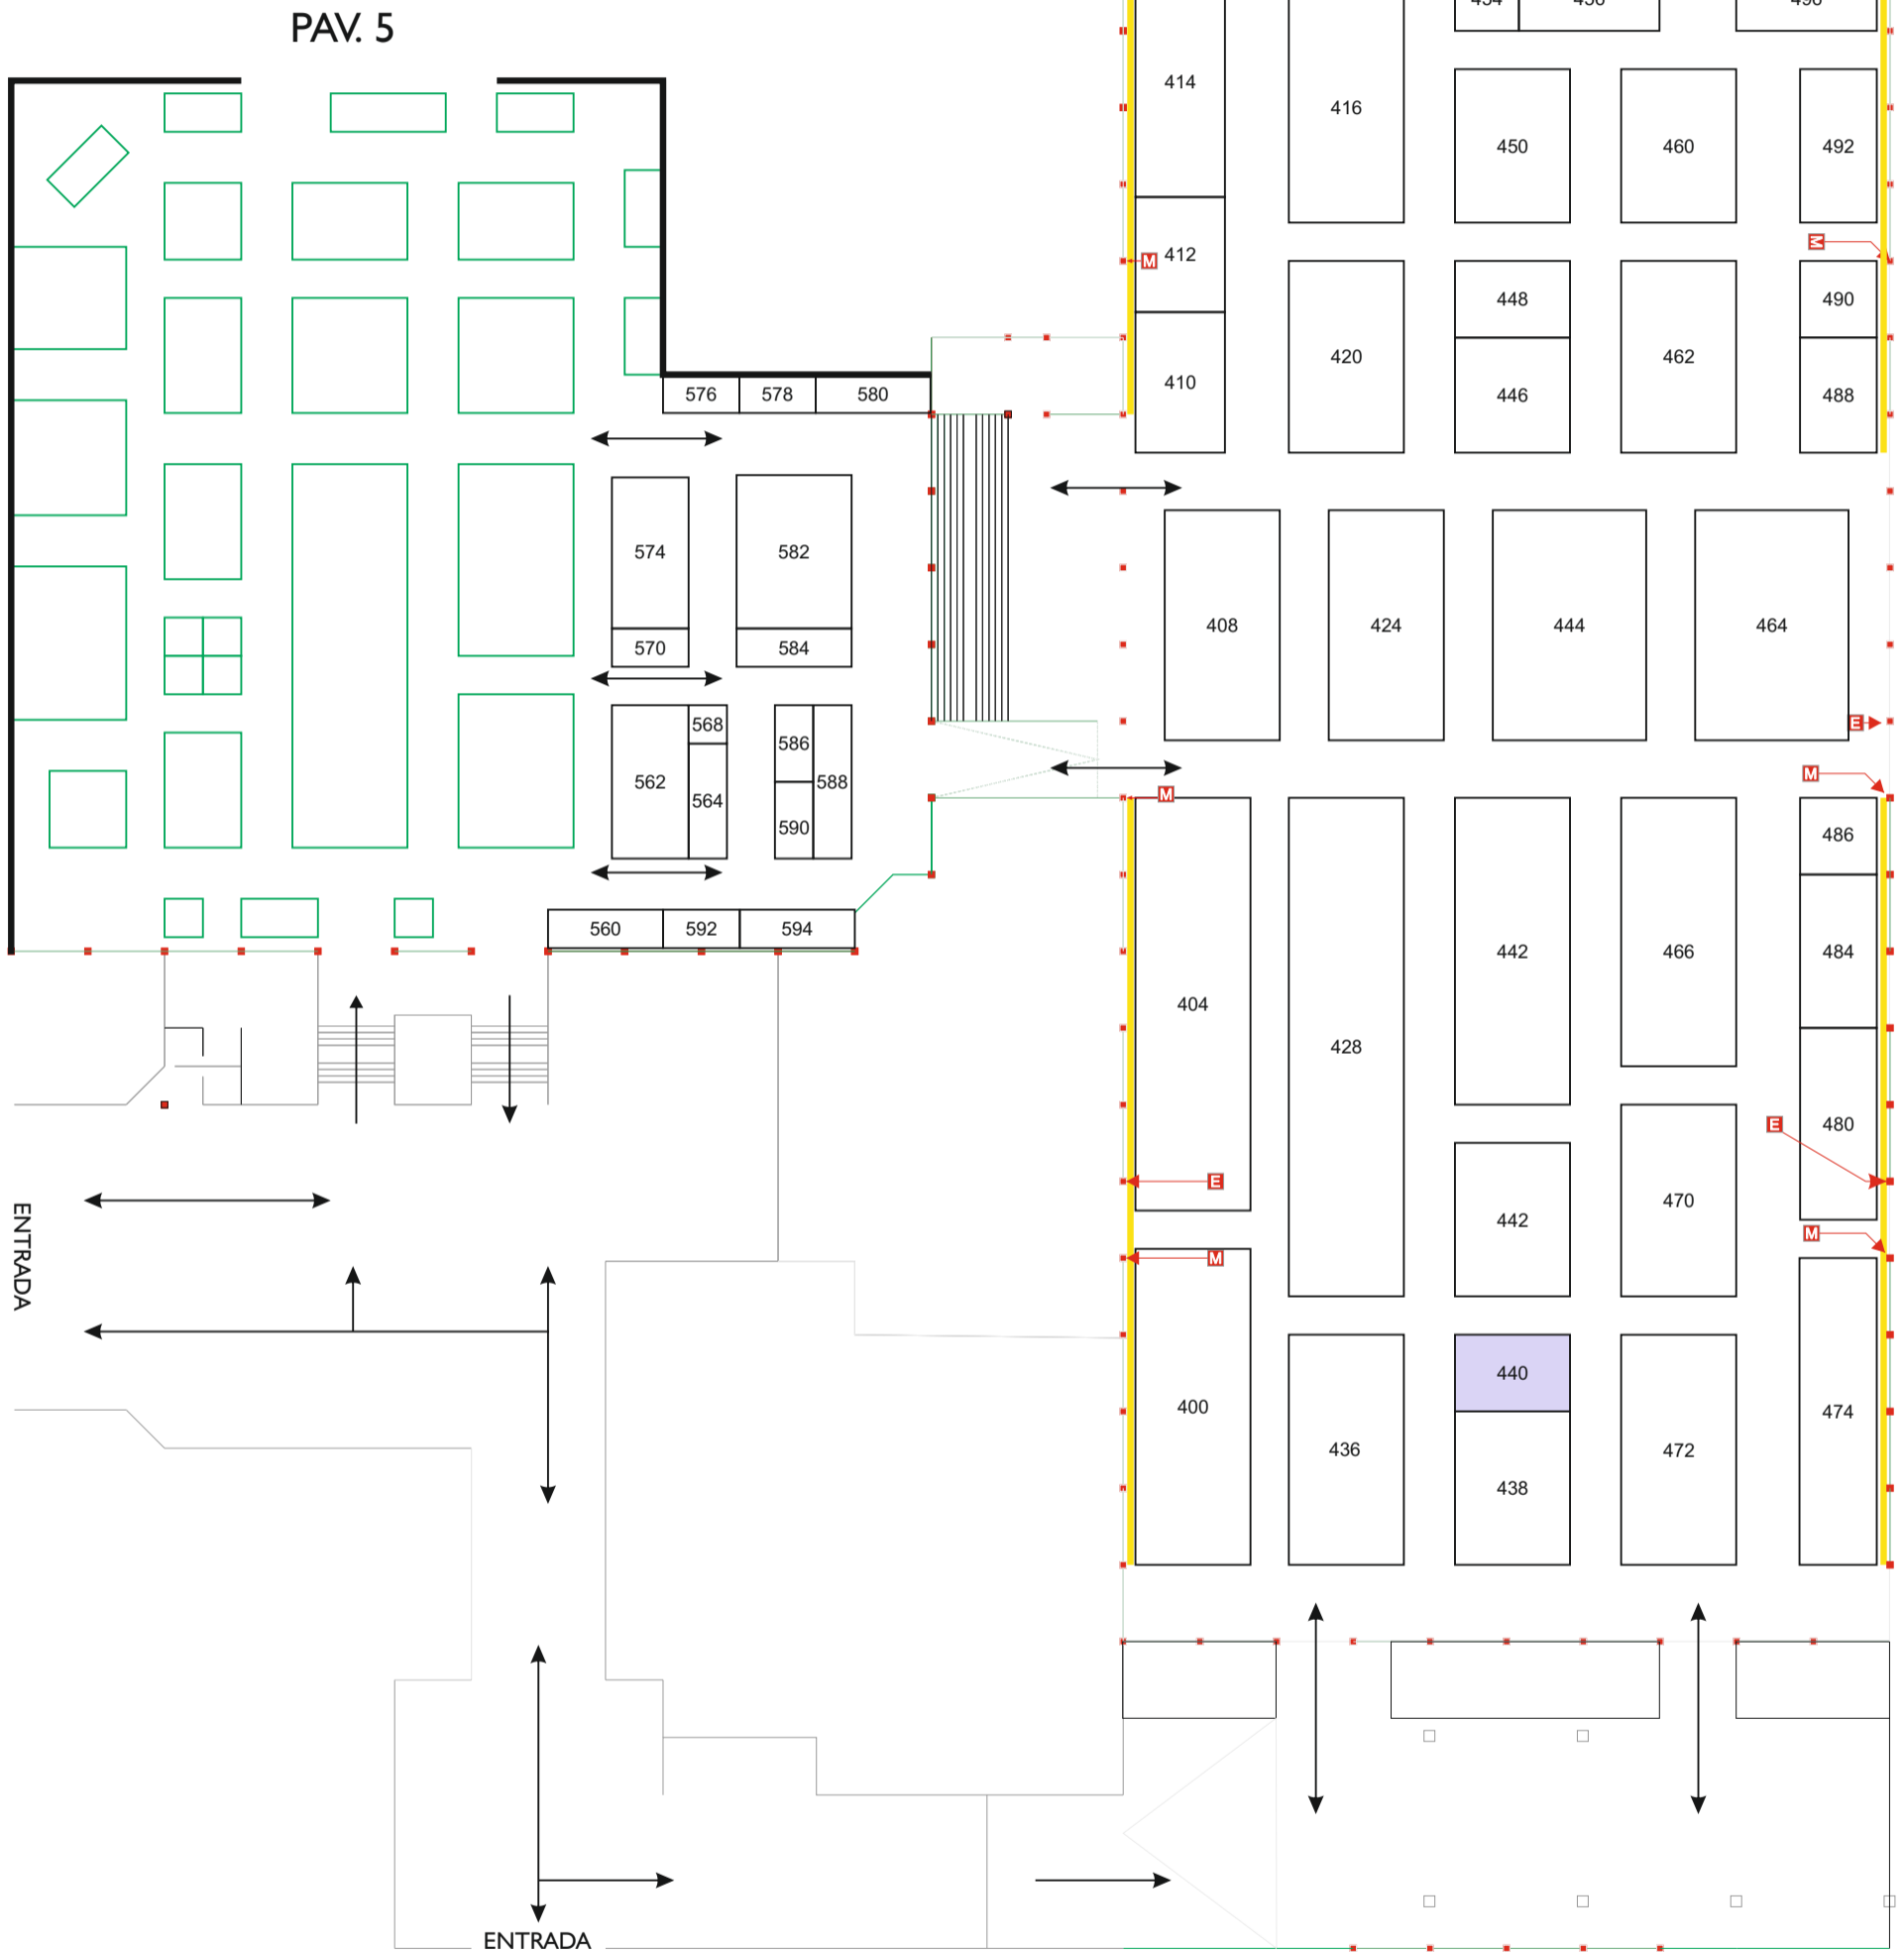

SAÍDA EMERGÊNCIA

EXTINTOR

MANGUEIRA

SE

E

M

MANTER O ACESSO DESIMPEDIDO

AFASTAMENTO DA PAREDE: CONSTRUÇÃO DO STAND C/ AFASTAMENTO DE **1,00 METRO** DA PAREDE FÍSICA DO PAVILHÃO